


Stadsschouwburg Sittard-Geleen: Plattegrond Toneel DSM-Zaal

Bezoekadres: Mgr. Claessensstraat 2, 6131 AJ, Sittard Techniek: 046-42.05.696 Fax: 046-42.05.690 Uitbalie: 046-45.244.00 internet: <http://www.uitbalie.nl>

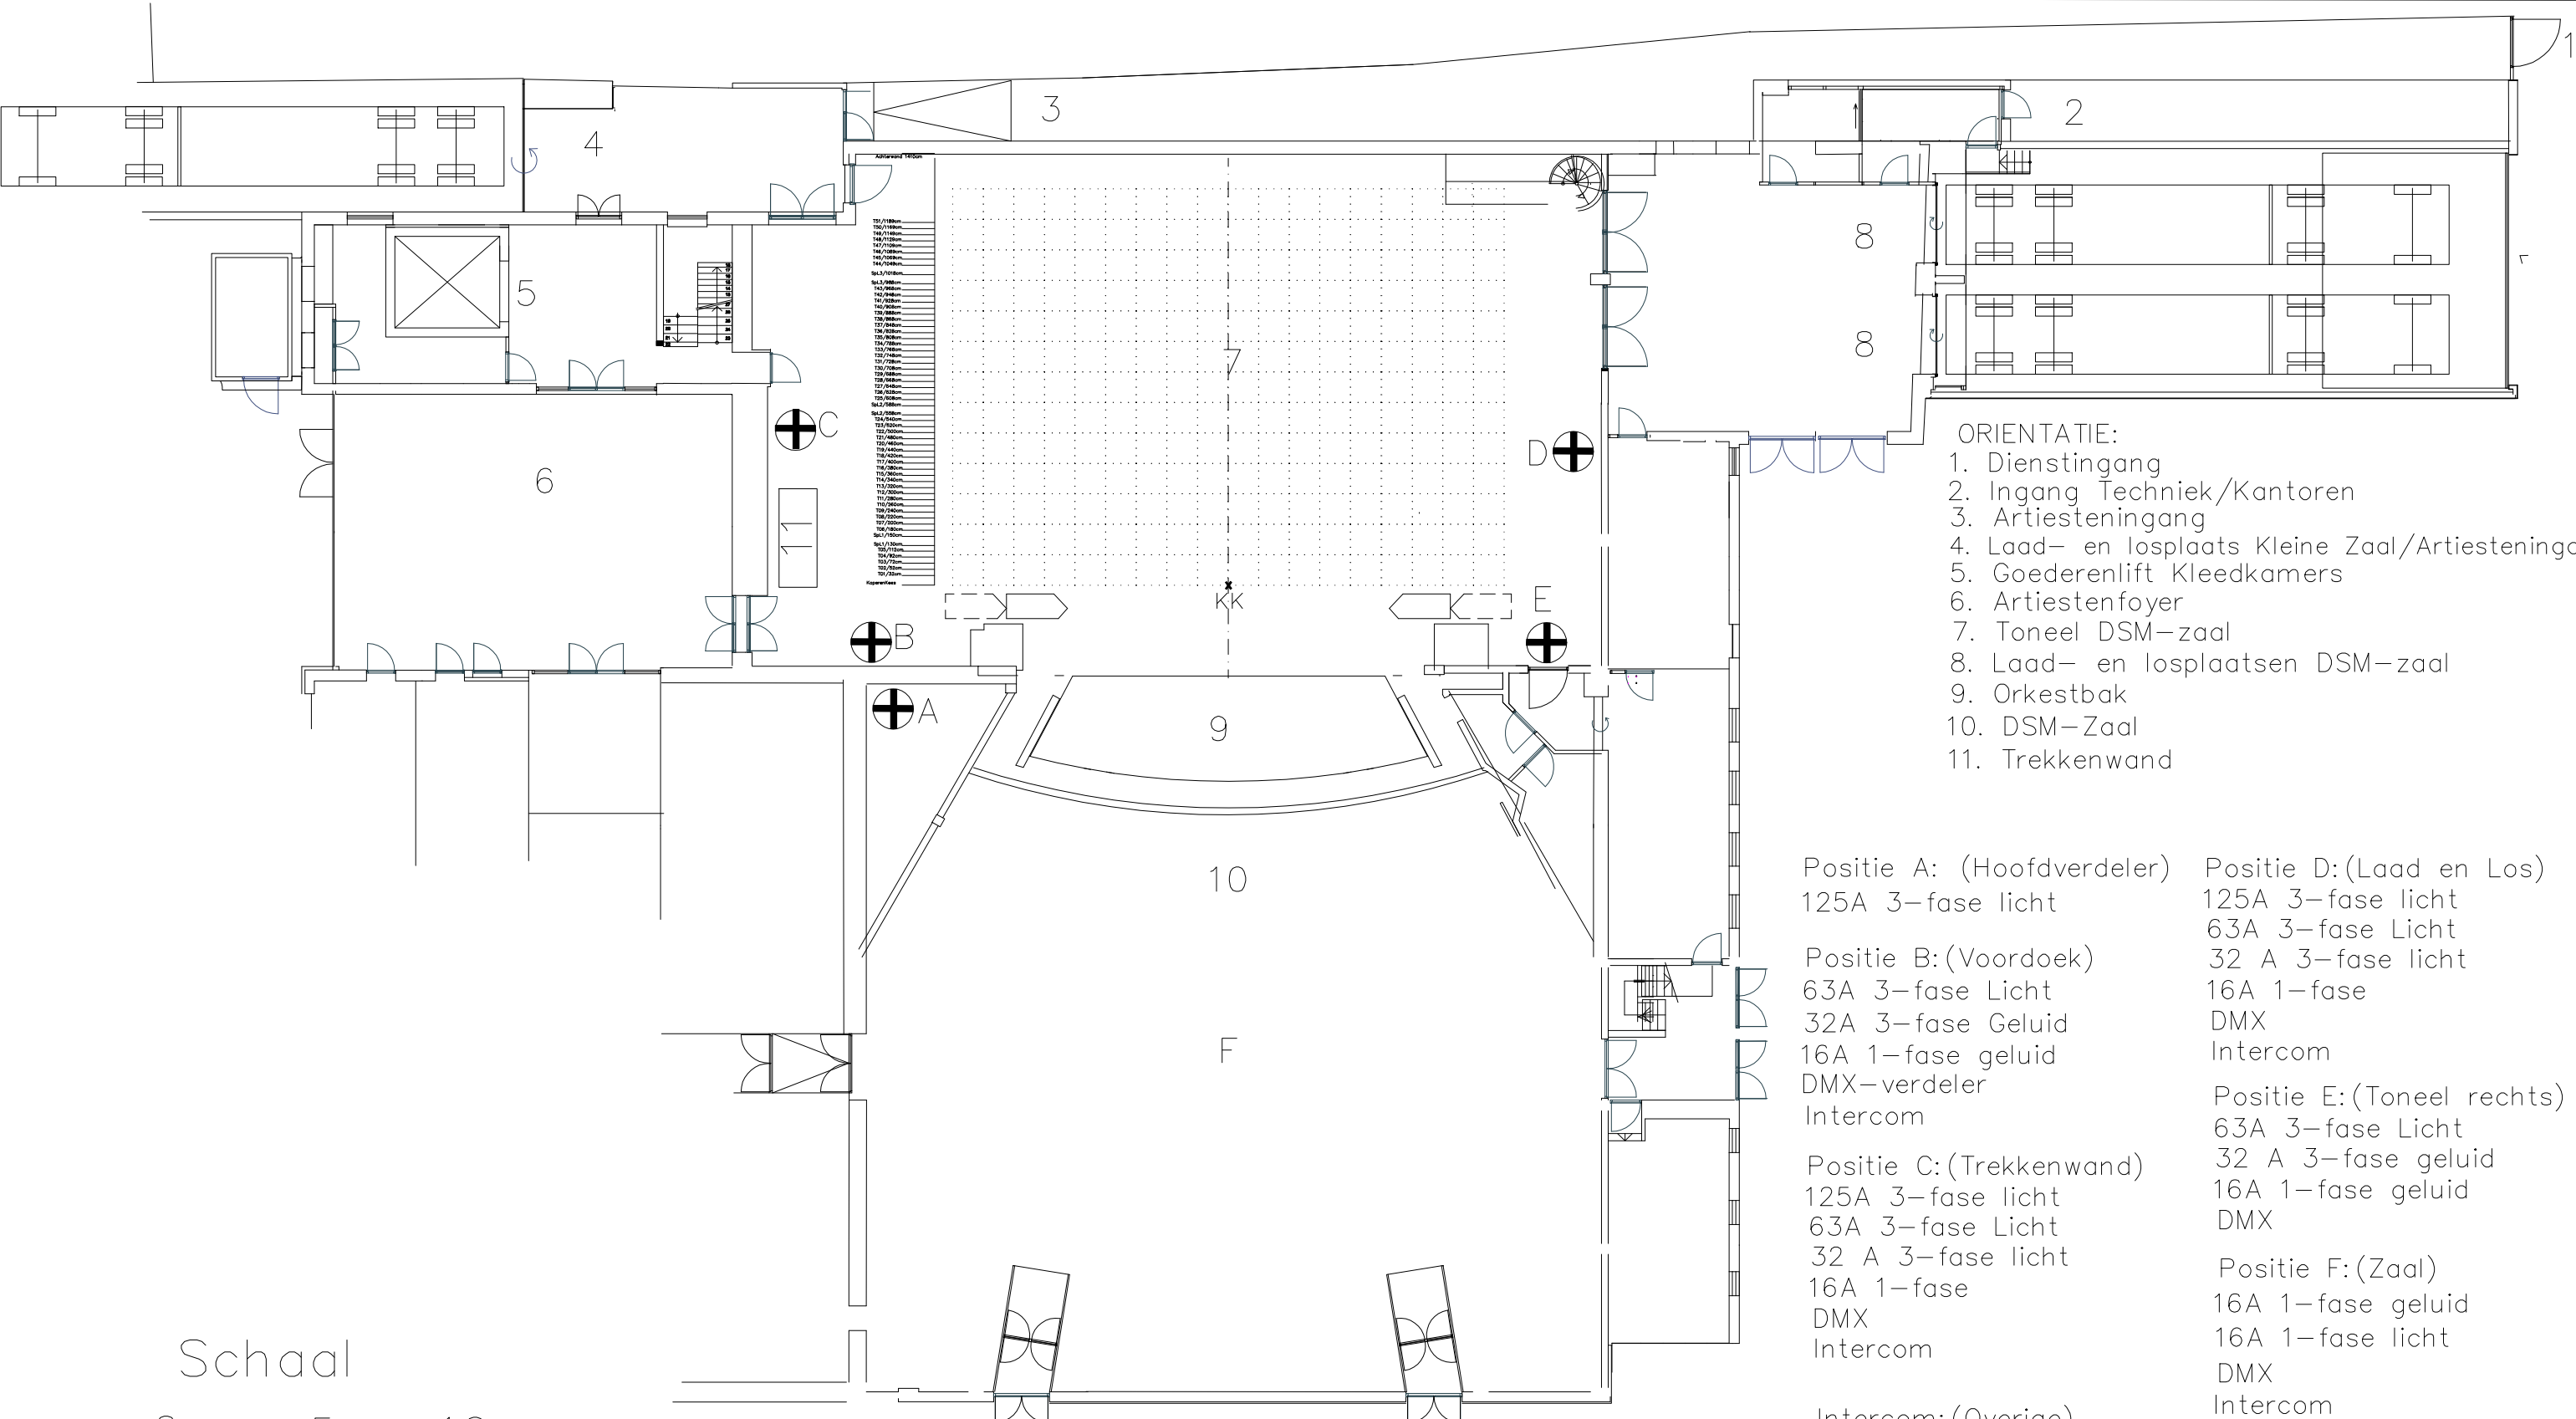

- ORIENTATIE:**
1. Dienstingang
 2. Ingang Techniek/Kantoren
 3. Artiesteningang
 4. Laad- en losplaats Kleine Zaal/Artiesteningang
 5. Goederenlift Kleedkamers
 6. Artiestenfoyer
 7. Toneel DSM-zaal
 8. Laad- en losplaatsen DSM-zaal
 9. Orkestbak
 10. DSM-Zaal
 11. Trekkenwand

- | | |
|--|---|
| <p>Positie A: (Hoofdverdeler)
125A 3-fase licht</p> <p>Positie B: (Voordoek)
63A 3-fase Licht
32A 3-fase Geluid
16A 1-fase geluid
DMX-verdeler
Intercom</p> <p>Positie C: (Trekkenwand)
125A 3-fase licht
63A 3-fase Licht
32 A 3-fase licht
16A 1-fase
DMX
Intercom</p> <p>Intercom: (Overige)
Lichtcabine
Volgspotpositie Links
Volgspotpositie Rechts</p> | <p>Positie D: (Laad en Los)
125A 3-fase licht
63A 3-fase Licht
32 A 3-fase licht
16A 1-fase
DMX
Intercom</p> <p>Positie E: (Toneel rechts)
63A 3-fase Licht
32 A 3-fase geluid
16A 1-fase geluid
DMX</p> <p>Positie F: (Zaal)
16A 1-fase geluid
16A 1-fase licht
DMX
Intercom</p> <p>DMX: (overige)
Lichtcabine</p> |
|--|---|

