Stadsschouwburg Sittard-Geleen: Lichtplan Grote Zaal

Mgr. Claessenstraat 2, 6131 AJ Sittard / Postbus 247, 6130 AE Sittard
Technische Dienst:046-42.05.696 Fax:046-42.05.690 Algemeen:046-42.05.688 Uitbalie:046-45.244.00
Email: td@ssg.nl

Zaalbrug

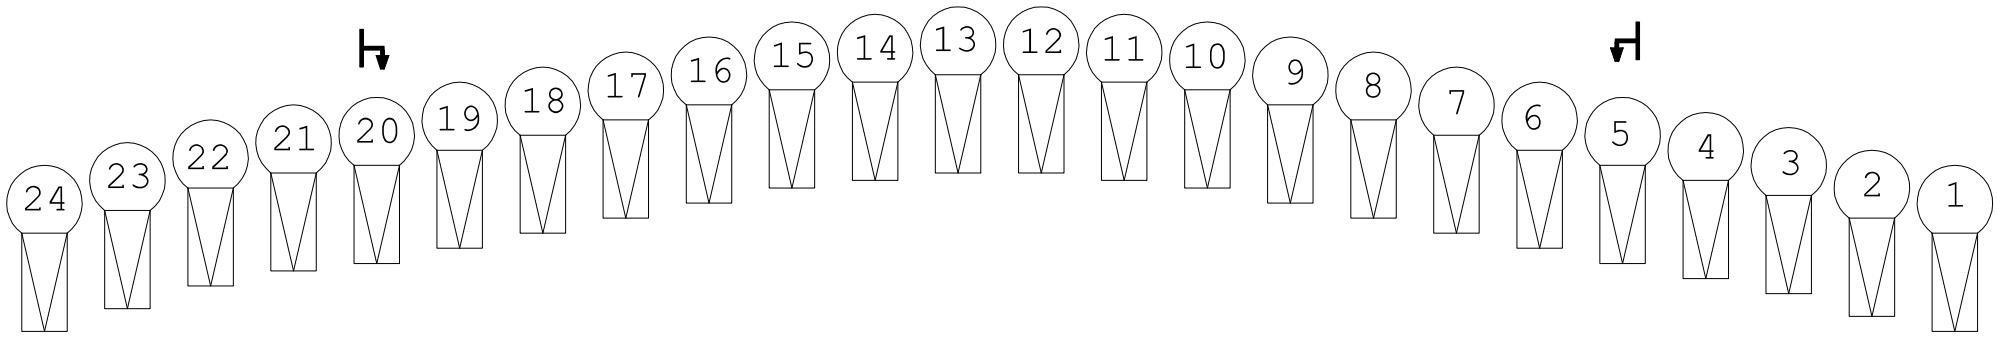

Koof Rechts 210

Koof Links 209

Portaalbrug - Bovenbrug

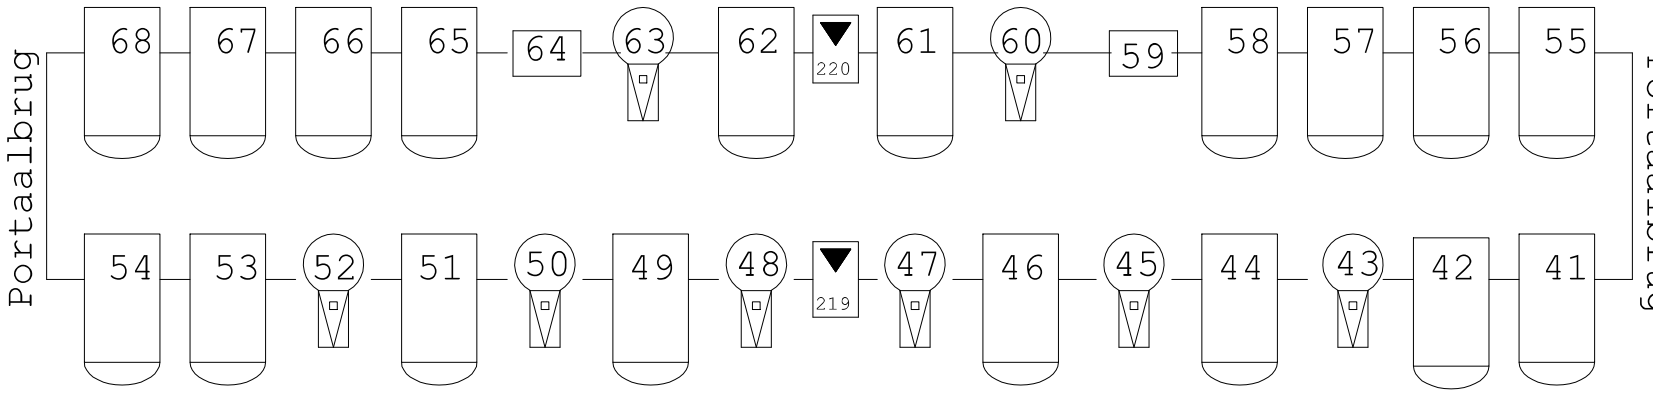

Portaalbrug - Onderbrug

Manteau Rechts

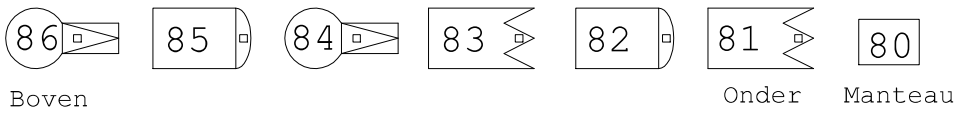

Boven — Onder — Manteau

Multi-aansluiting:

181 t/m 188 (8x2kW)	Voor
191 t/m 198 (8x2kW)	Midden

Manteau Links

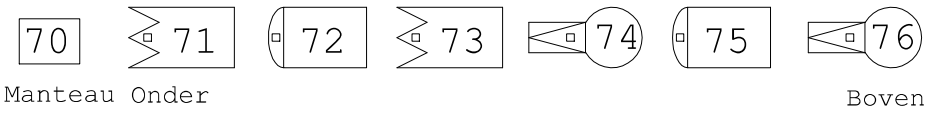

Manteau Onder — Boven

Multi-aansluiting:

Voor	111 t/m 118 (8x2kW)	
Midden	121 t/m 128 (8x2kW)	6m Bordes
	131 t/m 138 (8x2kW)	
	141 t/m 148 (8x2kW)	
	151 t/m 158 (8x2kW)	
	161 t/m 168 (8x2kW)	

Bezoek ook eens onze internetsite op:
www.uitbalie.nl

Zijbrug Rechts

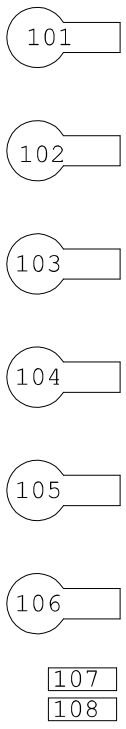

Zijbrug Links

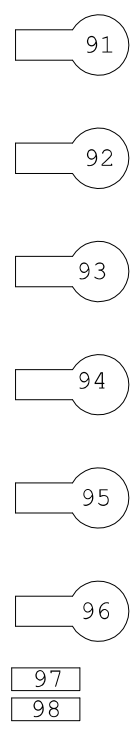

Multi-aansluiting:

201 t/m 208 (8x2kW)	Achtermuur

Midden tegen Achtermuur: 100 90

4x5kW tbv horizon op 6m bordes

Achtermuur	▶ 211 t/m 214 (4x5kW)
	OF:
	211 t/m 218 (8x2kW)
	171 t/m 178 (8x2kW)

Zaalbrug: 24x Robert Juilliat RJ710/2kW Zoom profiel 10'-25'
Balkon: 1x Robert Juilliat, TOPAZE MSD1200/7'- 14.7'
Portaalbrug: 8x Selecon Pacific 1kW Profiel 26'-50'
8x Selecon Arena 2kW PC
10x ADB 2kW PC
Zijbruggen: 12x Niethammer 2kW/Profiel 30'
Manteaux: 4x Selecon Pacific 1kW profiel 26'-50'
4x Selecon 1.2kW PC
4x Selecon 1.2kW Fresnel
Vloeraansluitingen: 80x 2kW + 6 x 5kW

Overige:

25 + 40: Dirigent (vast)
28+32+33+37:Doek Rood(vast)
26+30+35+39:Doek Blauw(vast)

250 : Blauwwerklicht Links
251 : Blauwwerklicht Midden
252 : Blauwwerklicht rechts
253 : Pupiters/Lessenaars
xxx : PAUZE

Eerste recht in !

xxx : nr nnb

Zaallicht:

Voorzaal:
241=T-rij Orkestbak
242=SpotsVoor
243=SpotsAchter
248=TL-Voorzaal

Achterzaal:
244=Spots onder Balkon
249=TL-Achterzaal

Balkon:
245=Voor
246=Midden
247=Achter

Legenda:

Dimmer ▶5kW 2kW

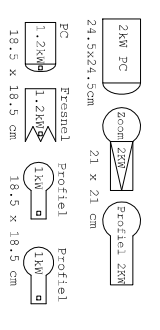

Legenda:

Lichtcomputer = Compulite Vector UltraViolet

Datum: 3-11-2011 (c) LK

Revisie:# 10.5 BricsCad Pro V11.2