


Datum: 3-11-2011	Revisie:# 10.5	Lichtcomputer = Compulite Vector UltraViolet	
(c) LK	BricsCAD Pro V11.2	<b>Zaalbrug:</b> 24x Robert Juilliat RJ710/2kW Zoom profiel 10'-25'	<b>Overige:</b> 25+40: Dirigent (vast)
<b>Balkon:</b> 1x Robert Juilliat TOPAZE MSD1200/7' - 14.7'		<b>Portaalbrug:</b> 8x Selecon Pacific 1kW Profiel 26' - 50'	28+32+33+37:Doek Rood (vast)
		8x Selecon Arena 2kW PC	26+30+35+39:Doek Blauw (vast)
		10x ADB 2kW PC	250 : Blauwverklucht Links
<b>Zijbruggen:</b> 12x Niethammer 2kW Profiel 30'			251 : Blauwverklucht Midden
<b>Manteaux:</b> 4x Selecon Pacific 1kW Profiel 26' - 50'			252 : Blauwverklucht Rechts
4x Selecon 1.2kW PC			253 : Pupiters/Lessenaars
4x Selecon 1.2kW Fresnel			xxx : PAUZE
<b>Vloeraansluitingen:</b> 80x 2kW + 6 x 5kW			xxx : nr nnb
			<b>Eerste recht in !</b>
			<b>Naallicht:</b> Voorzaal: 241=T-rij Orkestbak
			242=SpotsVoor
			243=SpotsAchter
			248=TL-Voorzaal
			Achterzaal: 244=Spots onder Balkon
			249=TL-Achterzaal
			Balkon: 245=Voor
			246=Midden
			247=Achter

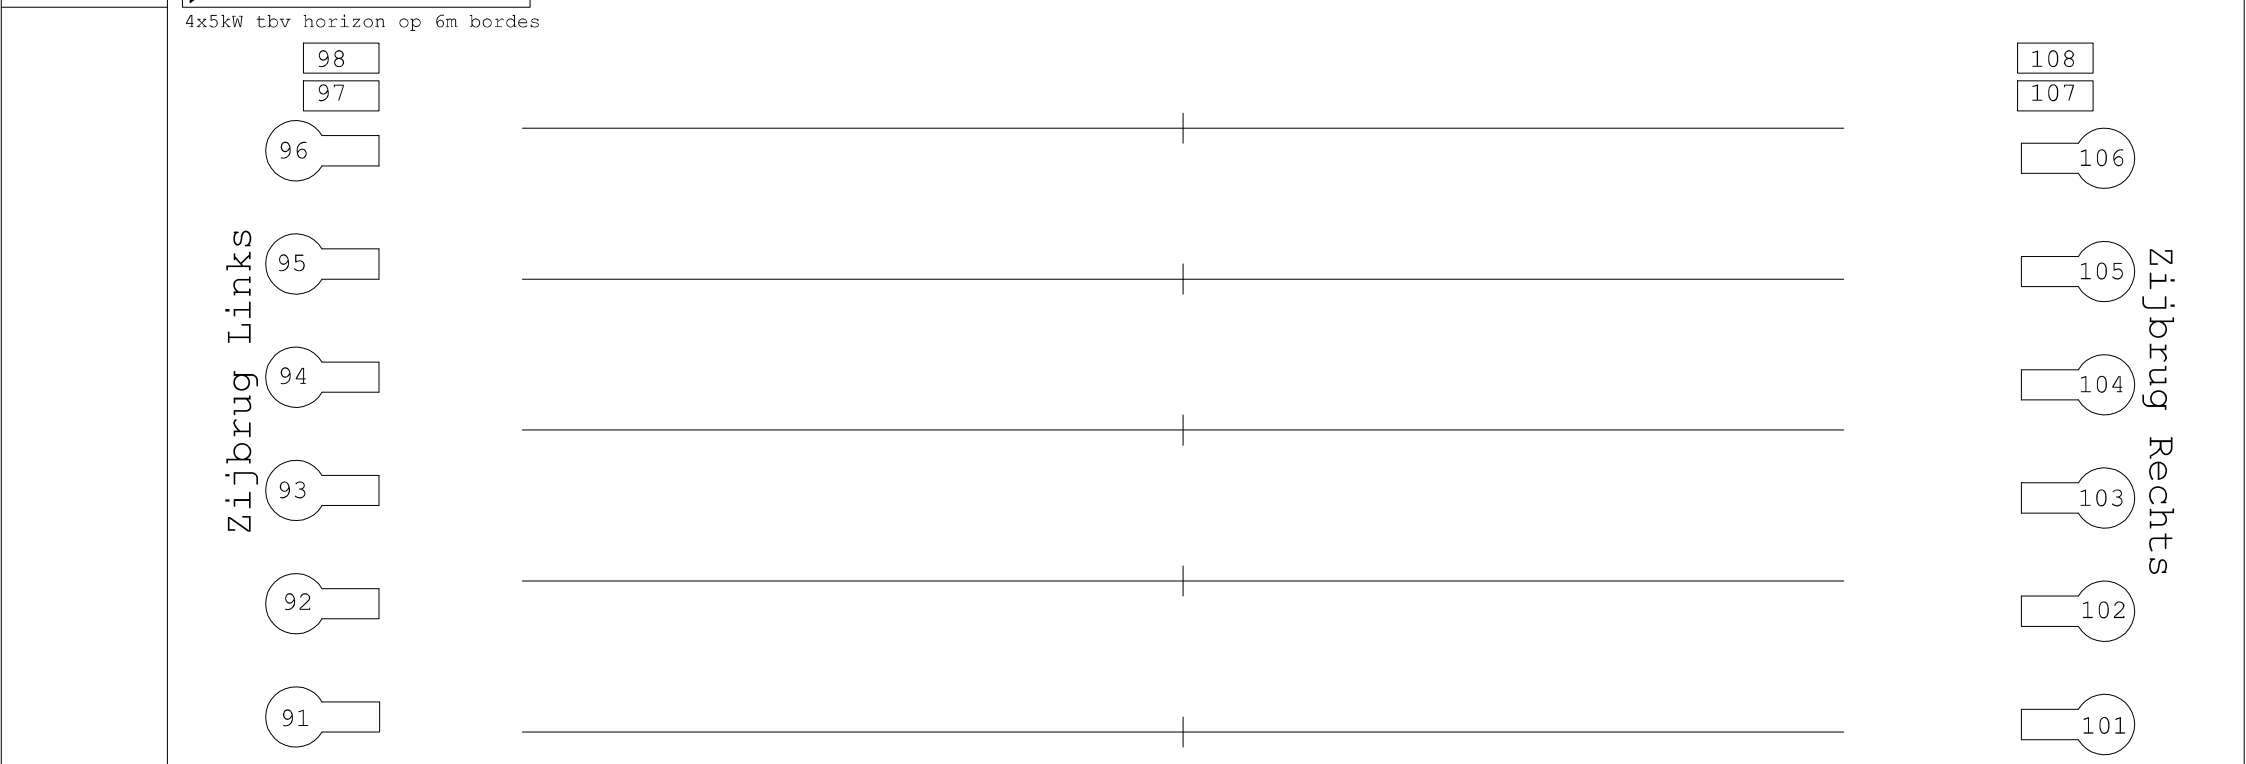

Bezoek ook eens onze internetsite op: [www.uitbalie.nl](http://www.uitbalie.nl)

